
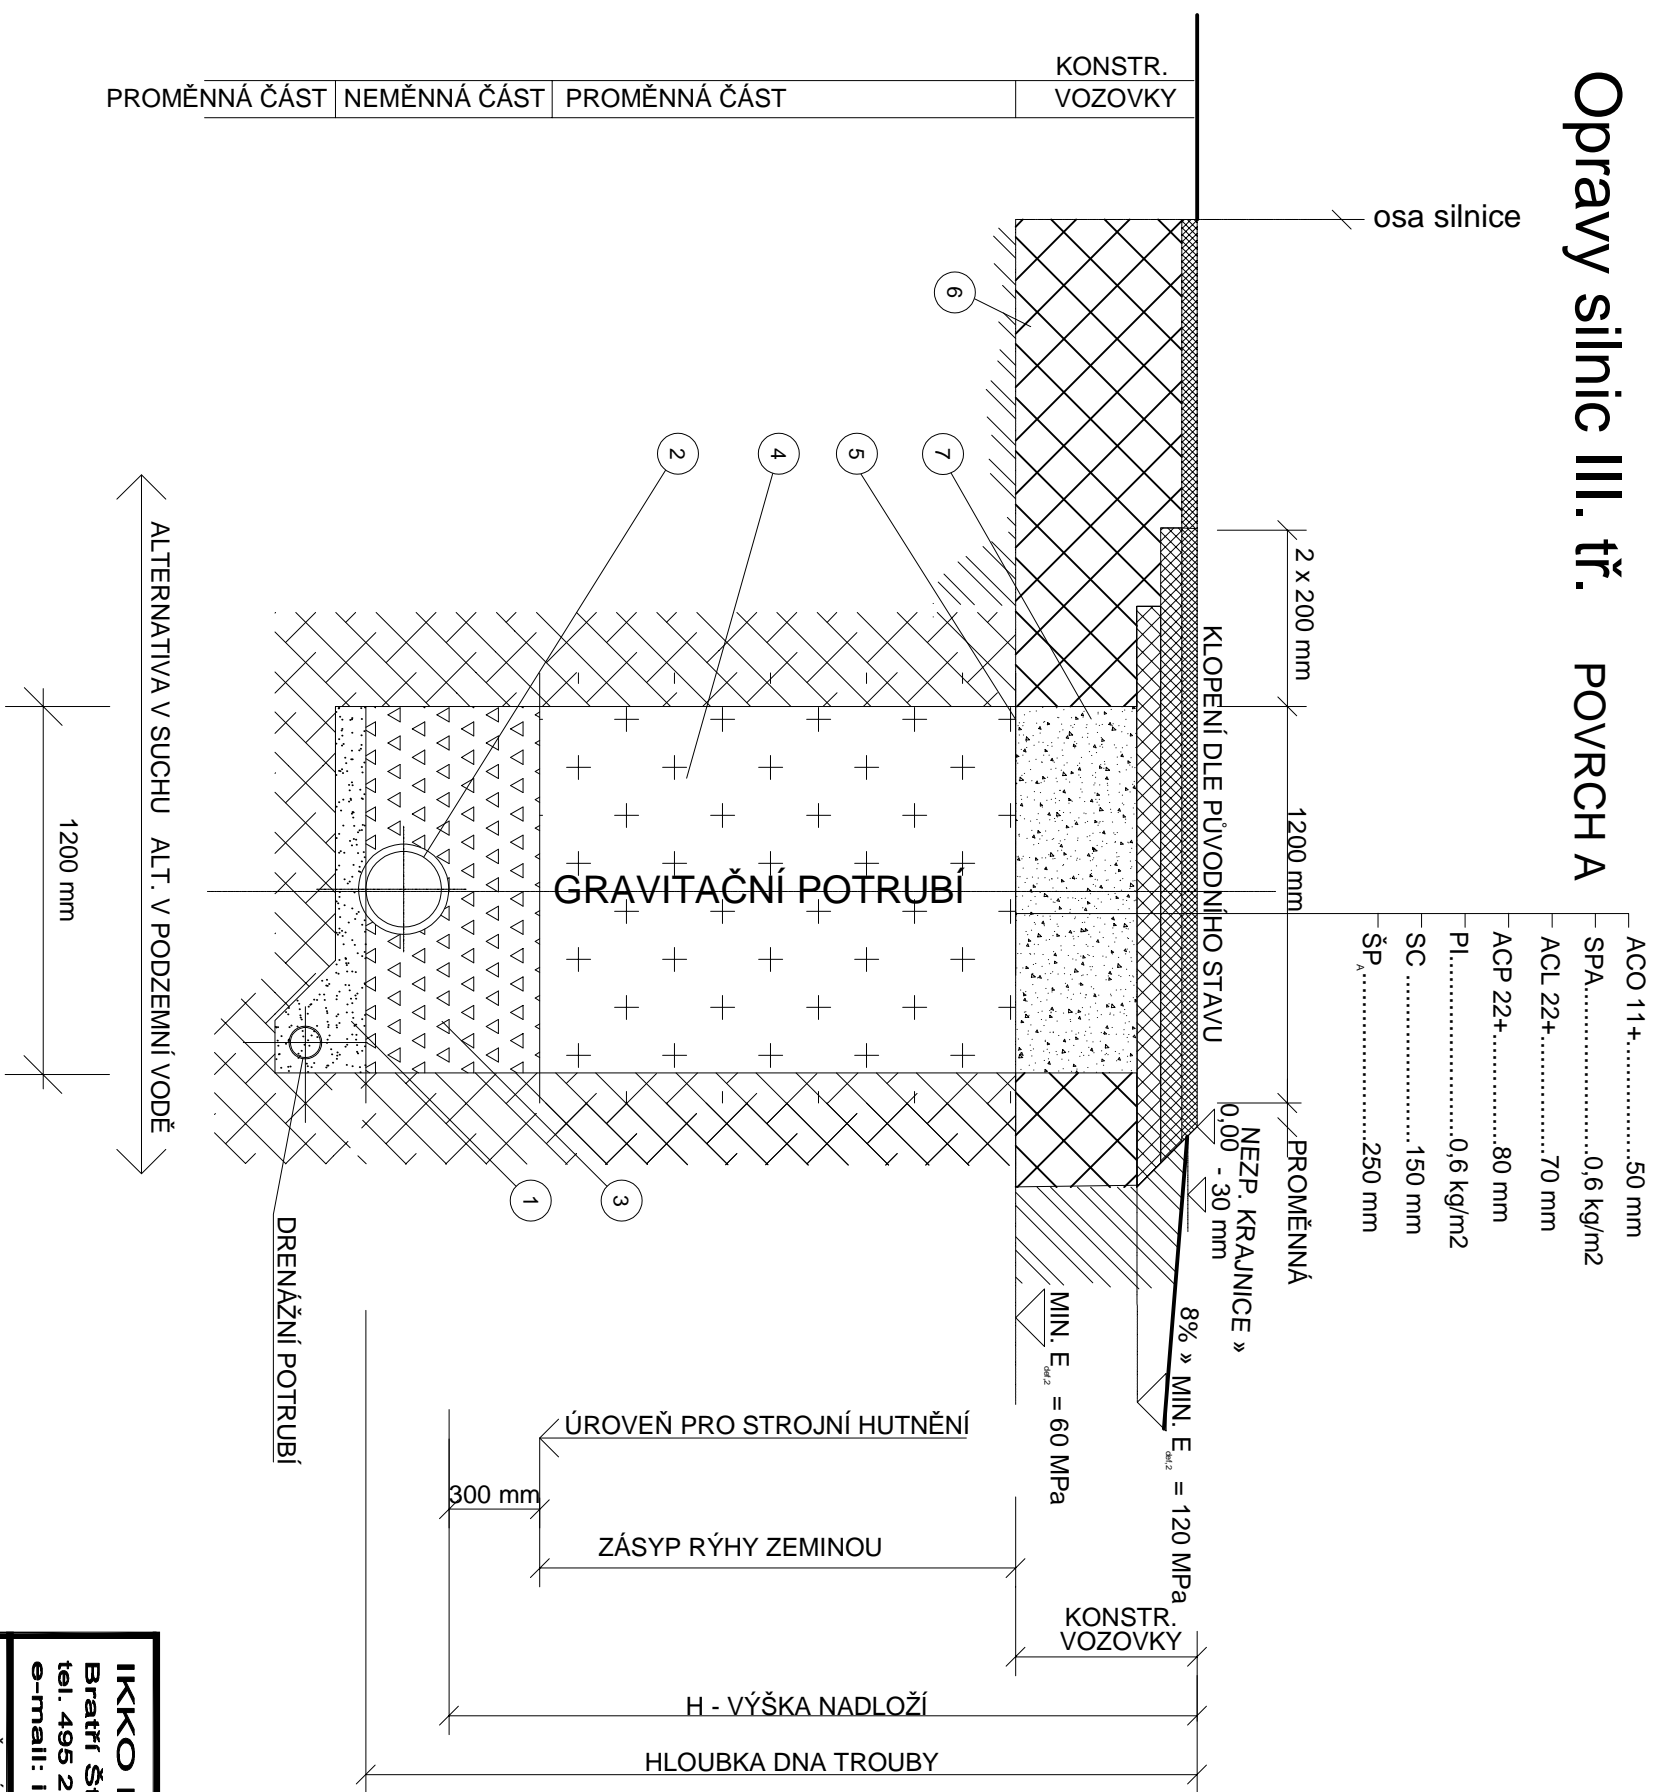



Opravy silnic III. tř. PAVRCH A

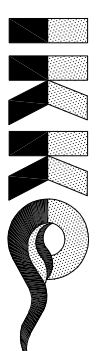

| | |
|---|---|
| 1 | PODKLADNÍ VRSTVA |
| 2 | KANALIZAČNÍ I TROUBA |
| 3 | ZHUTNĚNÝ OBSYP POTRUBÍ Z NESOUDRŽNÉ ZEMINY O ZRNITOSTI MAX 20 mm |
| 4 | ZÁSYP RÝHY NESOUDRŽNOU HUTNITELNOU ZEMINOU HUTNĚNO PO VRSTVÁCH DO 300 mm |
| 5 | BAZÁLNÍ SPÁRA (ZHUTNĚNO NA MIN. 100% PS ($E_{\text{min}} = 50 \text{ MPa}$) |
| 6 | STÁVAJÍCÍ KONSTRUKCE VOZOVKY |
| 7 | PODKLADNÍ VRSTVA KONSTRUKCE VOZOVKY (MIN. 100 MPa) |

| | | |
|---|---------------------|---|
| IKKO Hradec Králové, s.r.o. Bratří Štefanů 238, 500 03 Hradec Králové tel. 495 217 150 e-mail: ikko@ikko.cz , http://www.ikko.cz | |  |
| ZODPOVĚDNÝ PROJEKTANT: | ING. BOHUSLAV KOUBA | |
| KONTROLOVAL: | ING. BOHUSLAV KOUBA |  |
| VYPRACOVAL: | JAROMÍRA GROHOVÁ | |
| INVESTOR: | OBEC LEDCE | |
| AKCE: STAVEBNÍ ÚPRAVY KANALIZACE LEDCE STOKA C, V3 – ŠV1 | | |
| VÝKRES: VZOROVÝ ŘEZ OPRAVY KOMUNIKACE | | D.1b5 |
| STUPĚŇ: | STAVEBNÍ ÚPRAVY | |
| DATUM: | 03/2019 | |
| Č. ZAKÁZKY: | 92019 | |
| MĚŘÍTKO: | 1 : 50 | |
| FORMÁT: | 2 x A4 | |
| Č. VÝKRESU: | Č. PÁŘE: | |